


План внутренней экспозиции "Газ.Нефть.Технологии 2026" г.Уфа, 26-29 мая  
 ЭКСПО УФА, ул.Менделеева 158

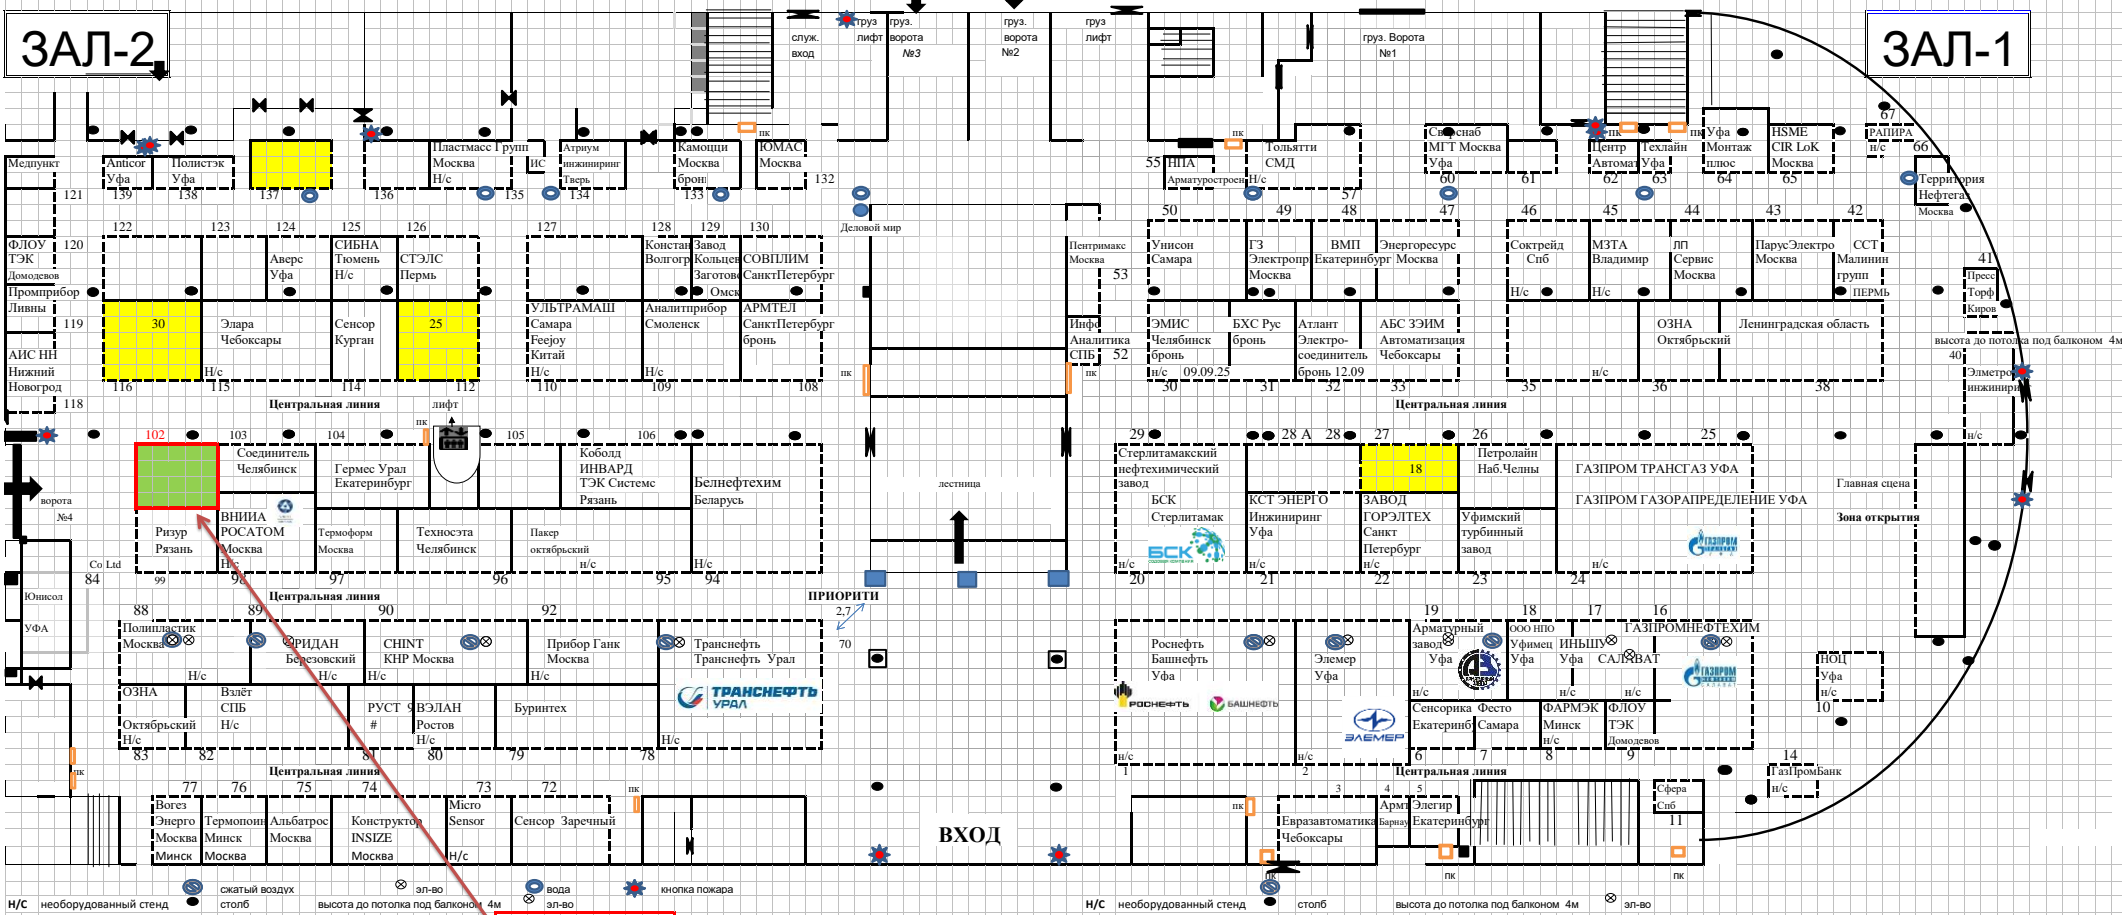

**БАКС**  
 СТЕНД 102

Н/С необорудованный стенд (индивидуальная застройка)    столб    высота до потолка под балконом 4м    вода зп-во    зп-во    люпка пожара

Industrial